


kostka granitowa h=8 cm
 kruszywo łamane
 zagęszczone 30 cm
 zagęszczony żwir 10 cm

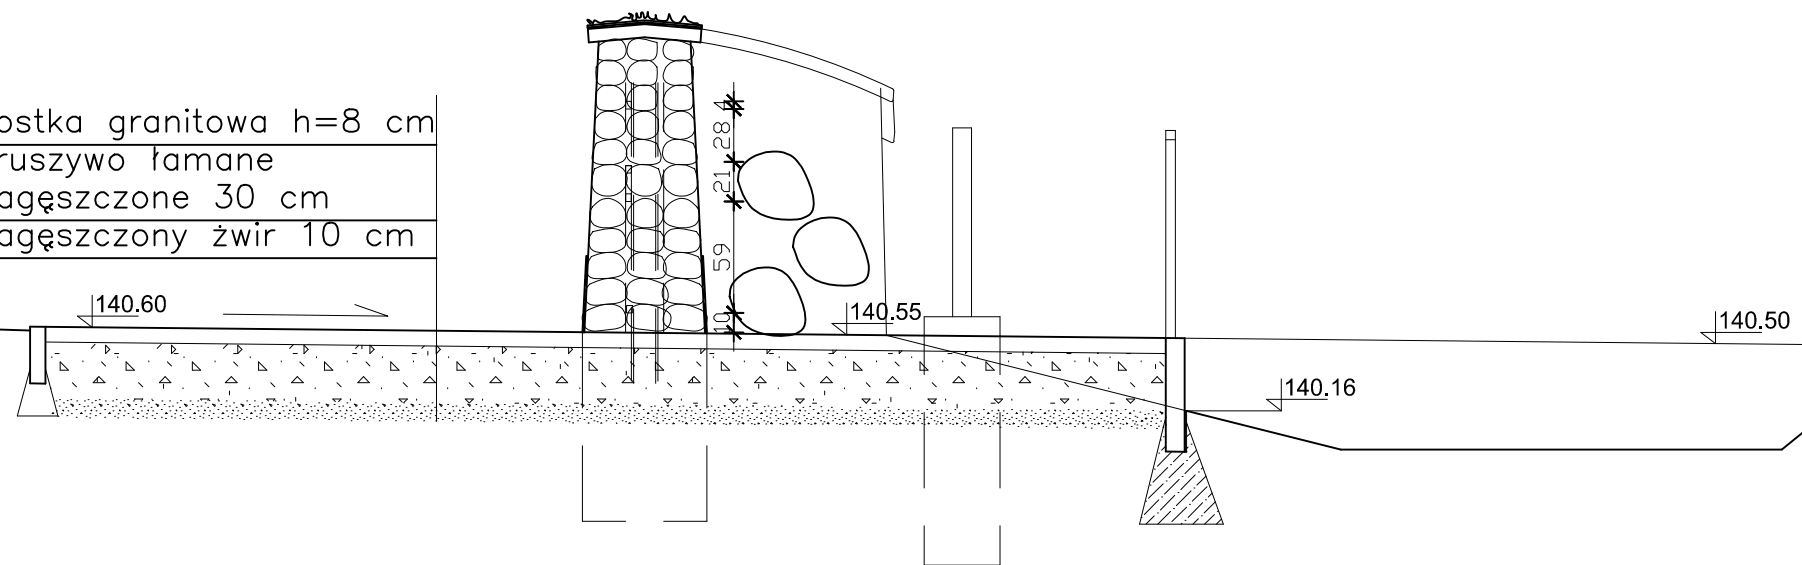

Beata Grzegorzyc-Andrejczuk

Data: 10.04.2017

Projekt budowlany ogrodzenia cmentarza tatrskiego na działce nr ewid.
 gruntu 294/1, położonej w Zastawku, gm. Terespol

PRZEKRÓJ A-A

SKALA
 1:50

NR. RYS.
 04

BRANZA	IMIE I NAZWISKO	UPRAWNIENIA	PODPIS
Architektura	Beata Grzegorzyc-Andrejczuk	14/PDOKK/2014	