




WIDOK OD STRONY PÓŁNOCNEJ

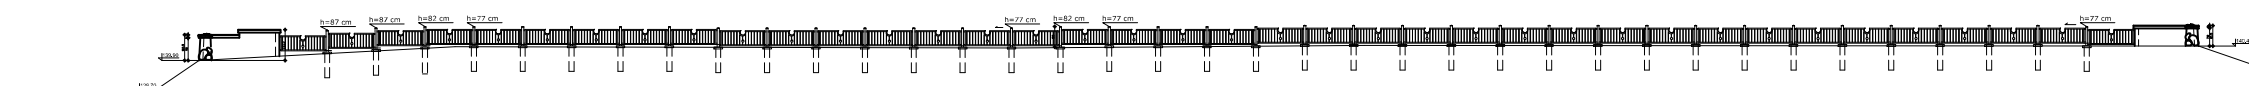

WIDOK OD STRONY WSCHODNIEJ

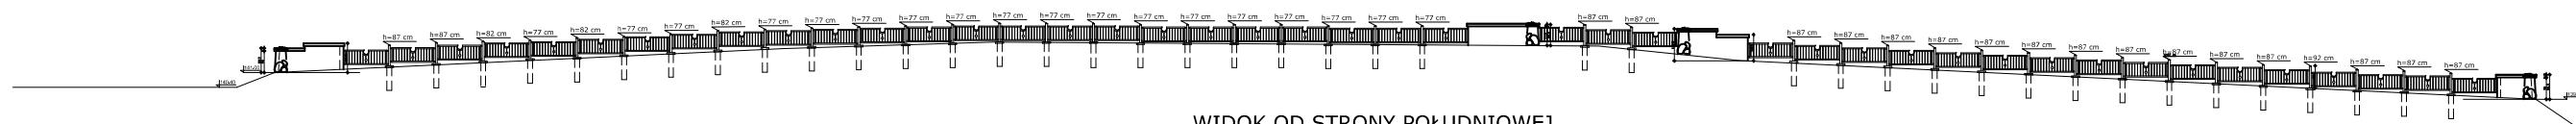

WIDOK OD STRONY POŁUDNIOWEJ

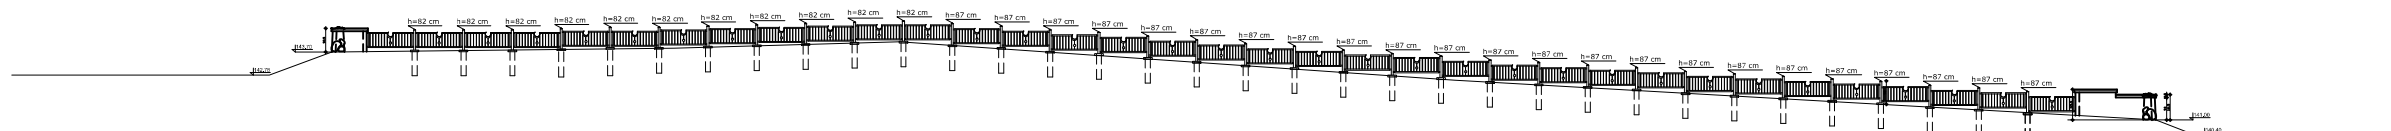

WIDOK OD STRONY ZACHODNIEJ

Beata Grzegorzczuk-Andrejczuk		Data: 10.04.2017	
Projekt budowlany ogrodzenia cmentarza tatarskiego na działce nr ewid. gruntu 294/1, położonej w Zastawku, gm. Terespol			
WIDOKI			SKALA 1:200
BRANZA	IMIE I NAZWISKO	UPRAWNIENIA	PODPIS
Architektura	Beata Grzegorzczuk-Andrejczuk	14/PDOKK/2014	08